


PROYECTO
BRASILIA

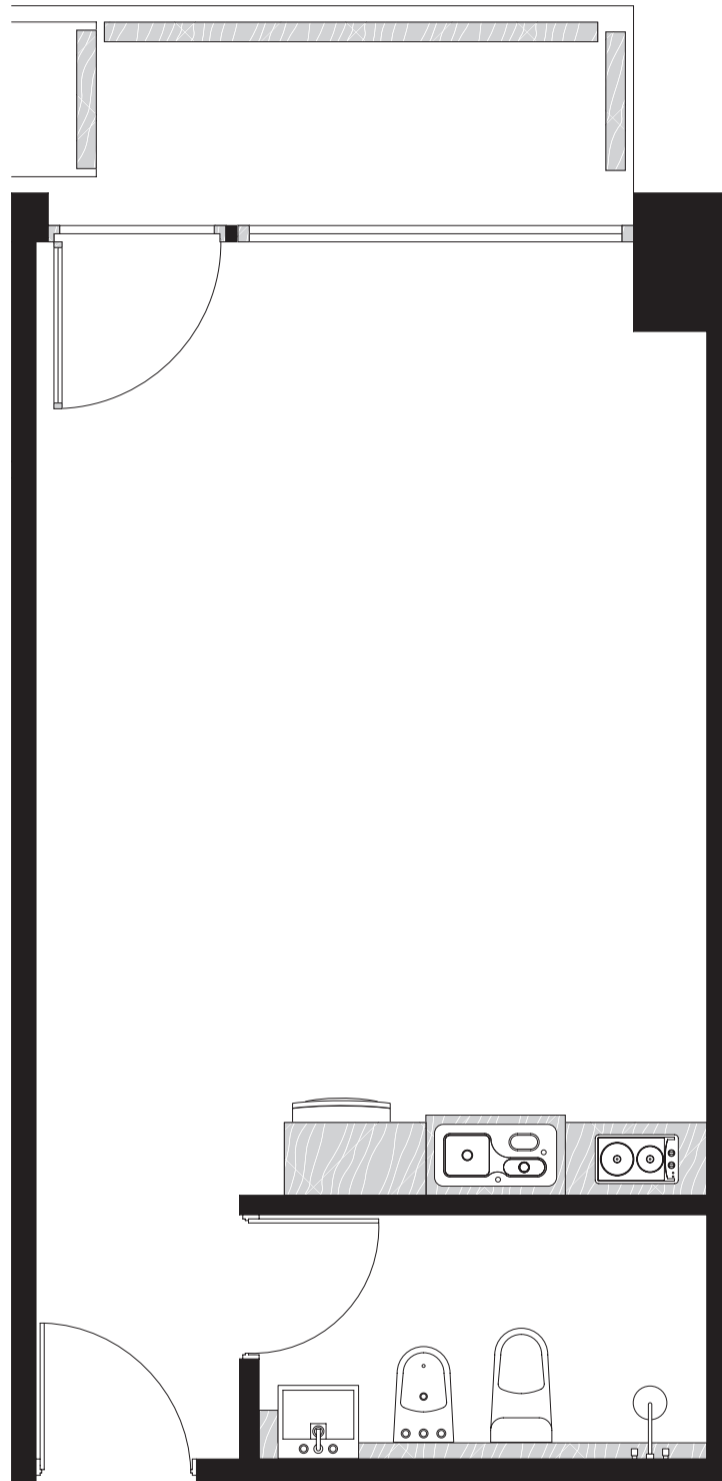

PLANTA 2º A 3º PISO UNIDAD F

CUBIERTA 33,63M²

BALCÓN 3,86M²

AMENITIES 2,07M²

TOTAL 39,56M²

Las imágenes, plantas, descripciones y características mencionadas en el presente son meramente ilustrativas y podrán sufrir modificaciones al ajustar el proyecto.